

Sur le pont d'Avignon...

Equipe A110299

Sur le pont d'Avignon...

Reconquête d'un territoire

-


Nouvelle arcade

-


Défi structurel



-

Innovation et patrimoine

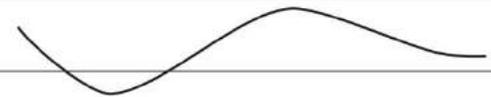


Reconquête d'un territoire

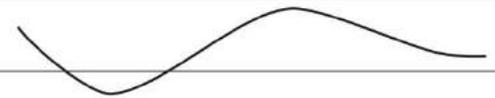


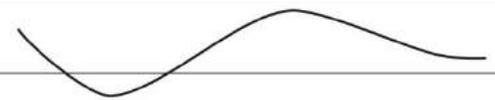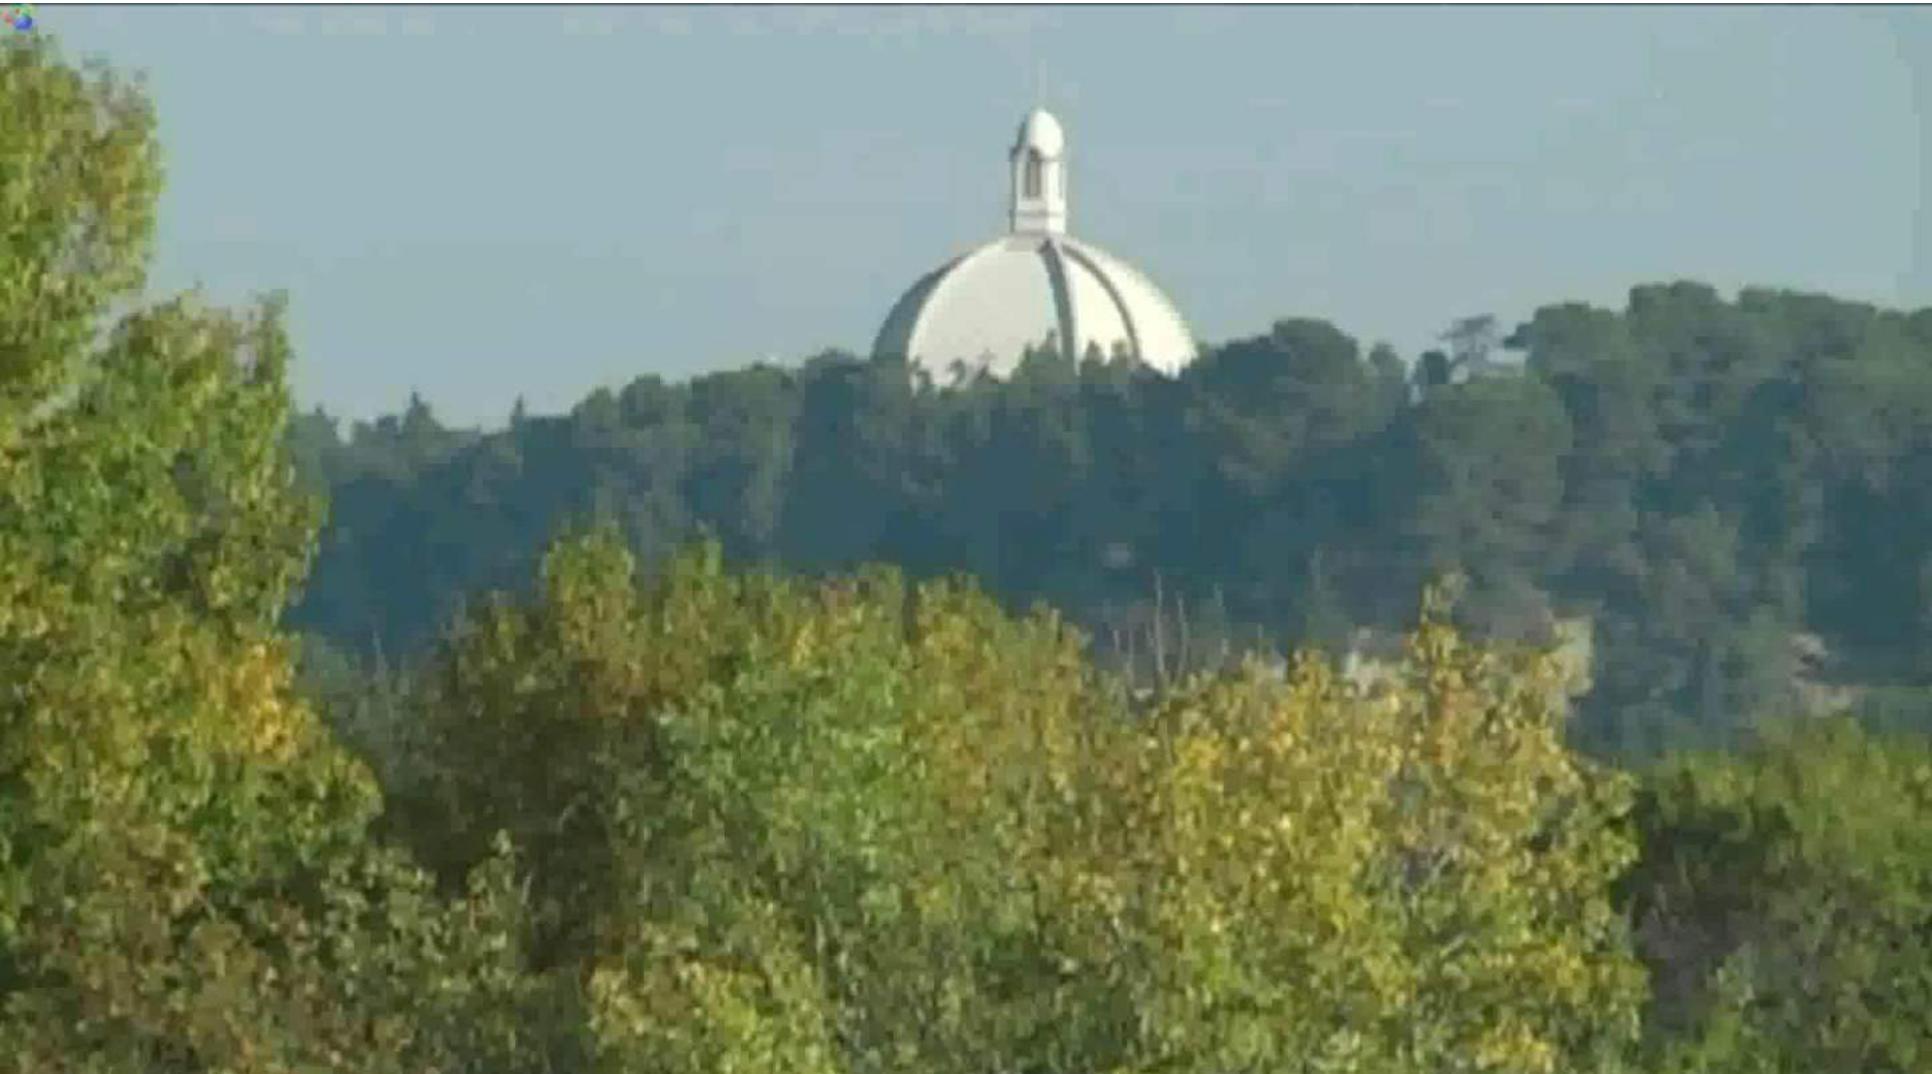

Reconquête d'un territoire

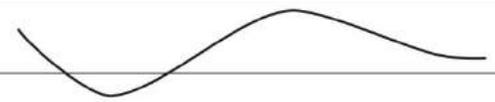



Reconquête d'un territoire

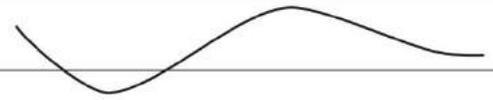



Reconquête d'un territoire





Reconquête d'un territoire

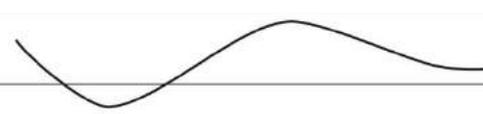
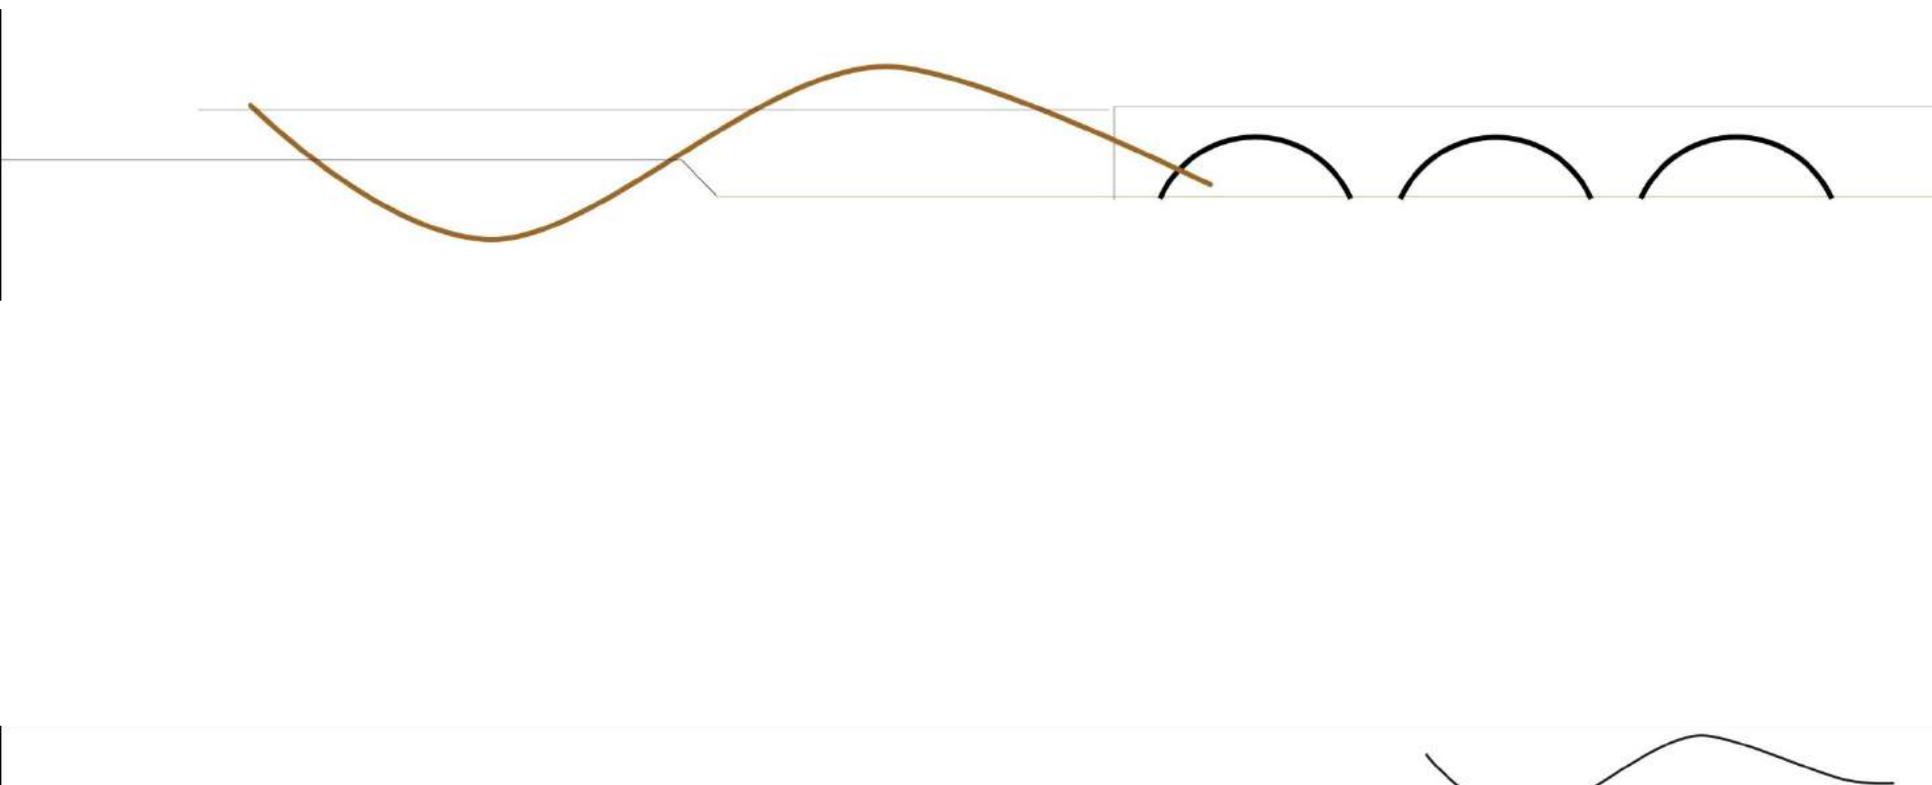


Reconquête d'un territoire

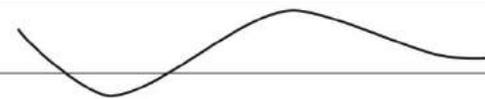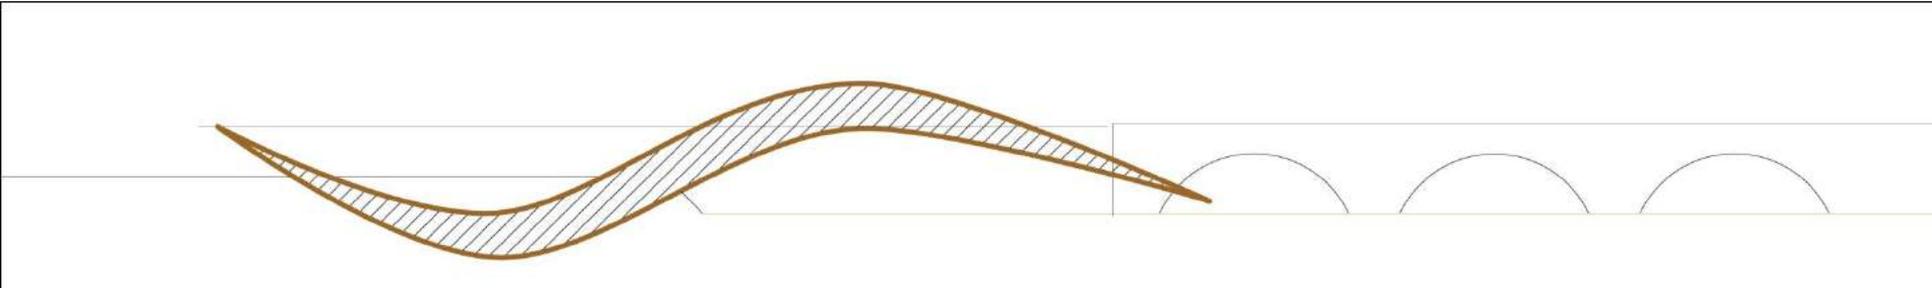


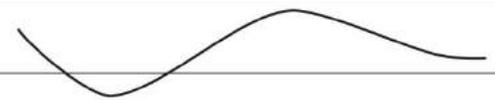 


Reconquête d'un territoire

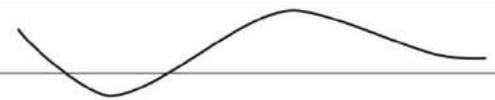
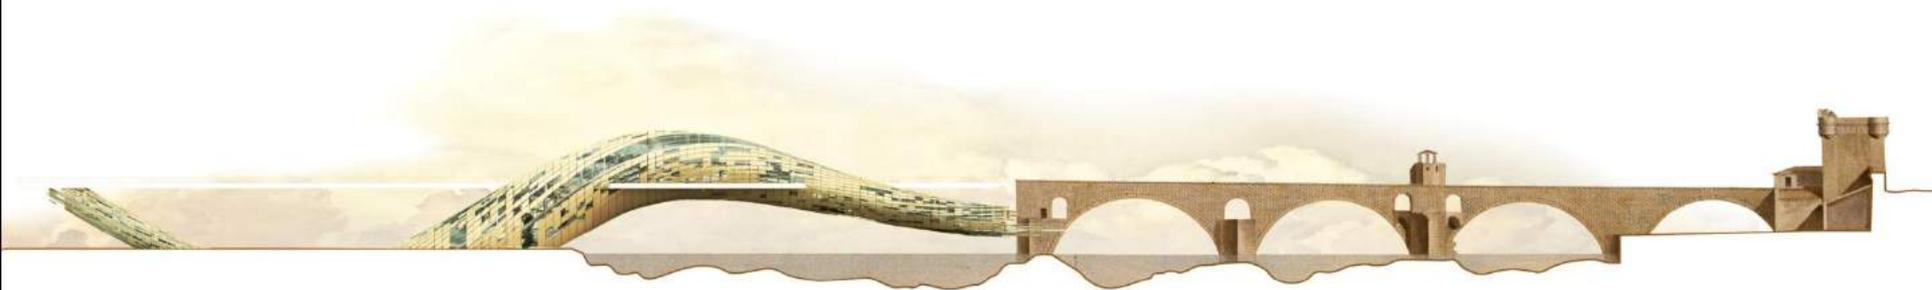


Reconquête d'un territoire

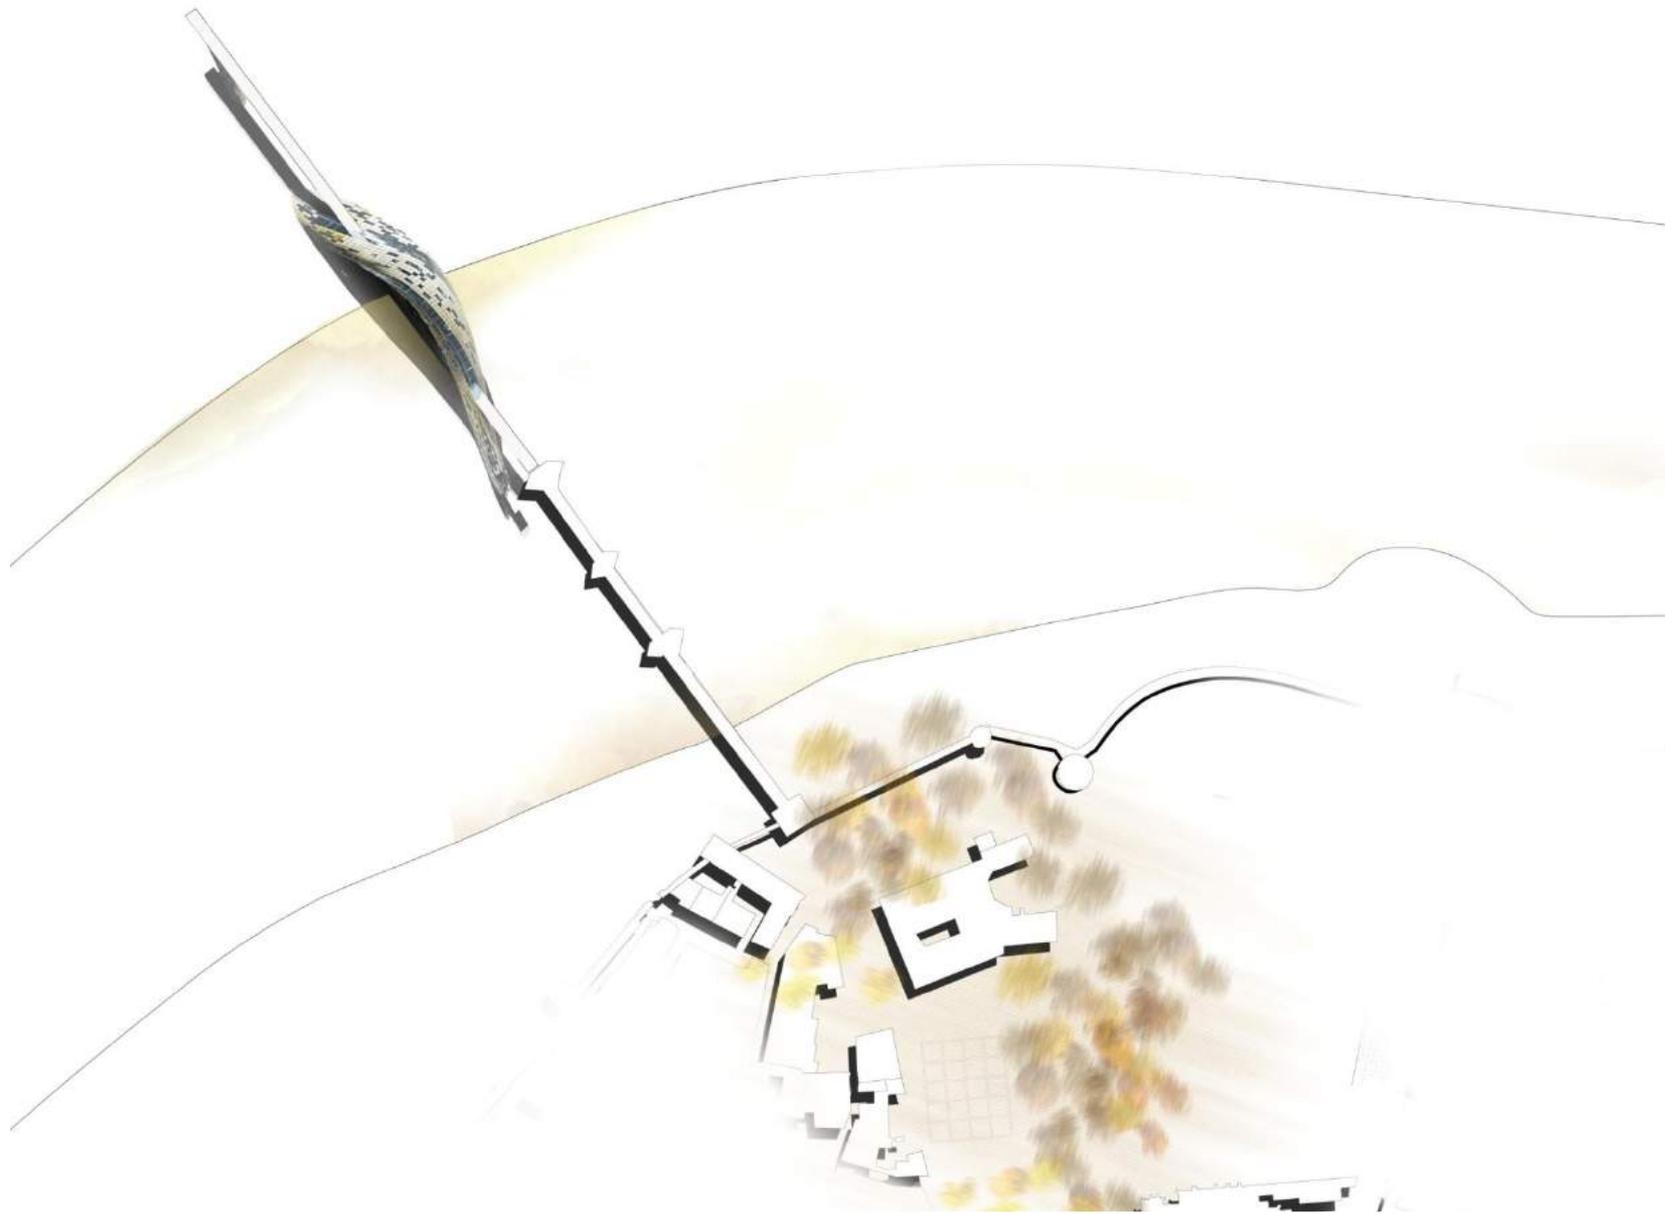


Nouvelle arcade


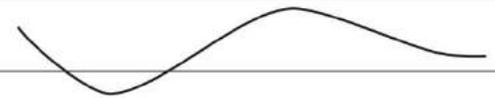


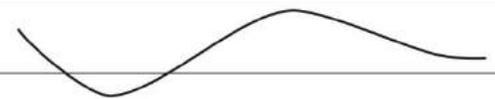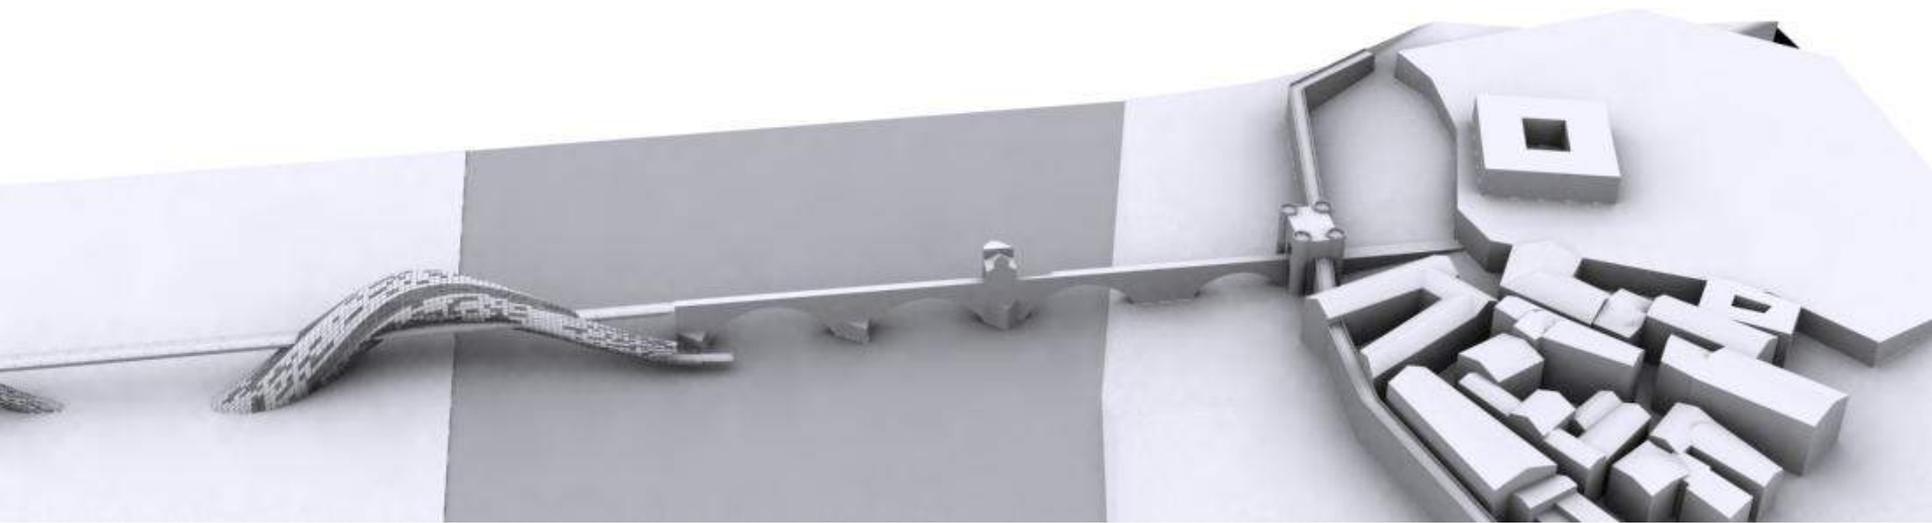



Nouvelle arcade

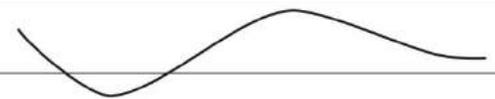


Nouvelle arcade

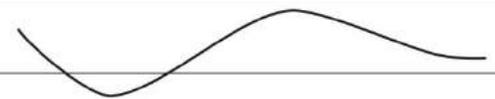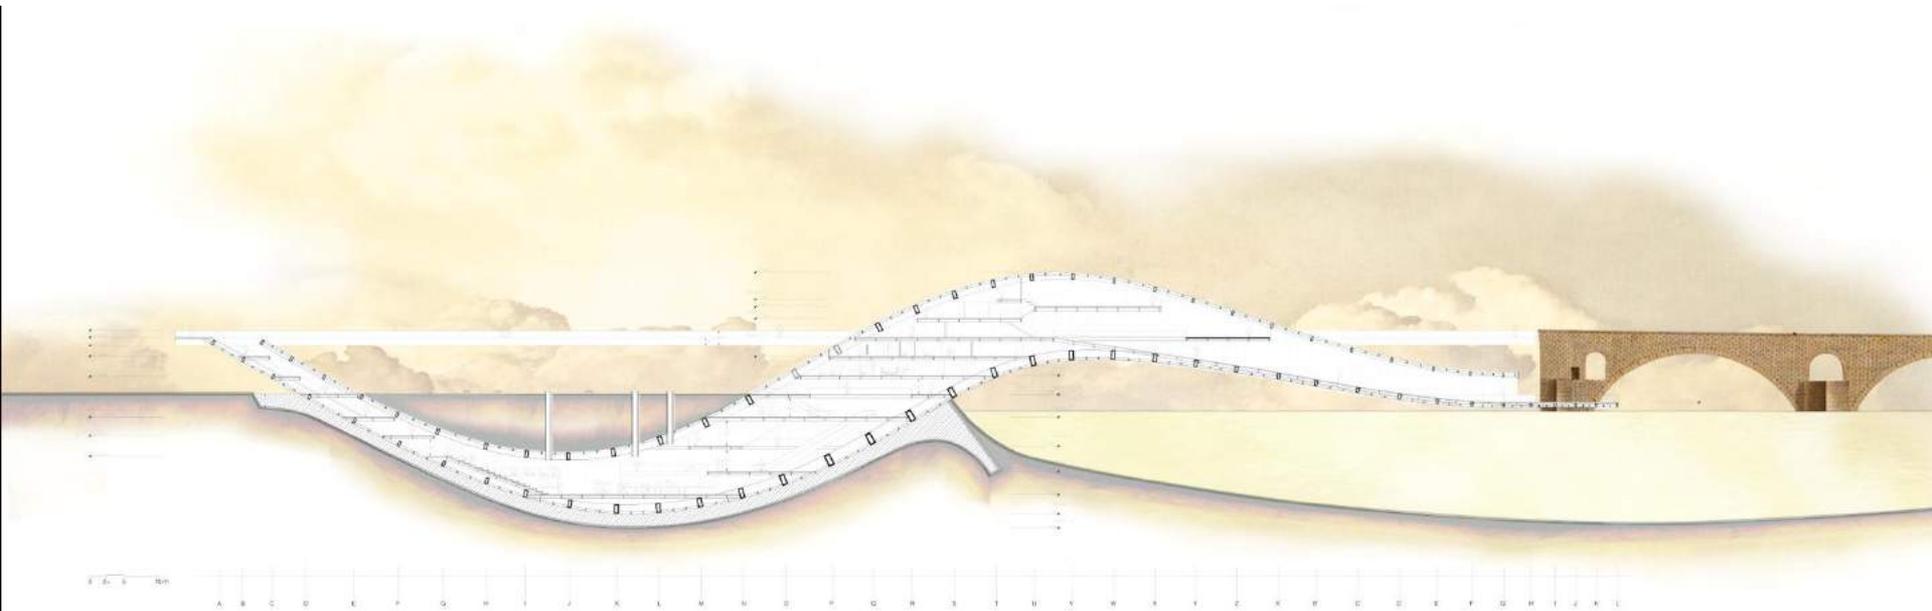


Nouvelle arcade

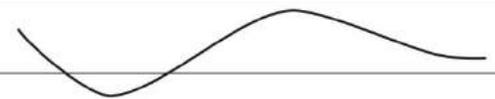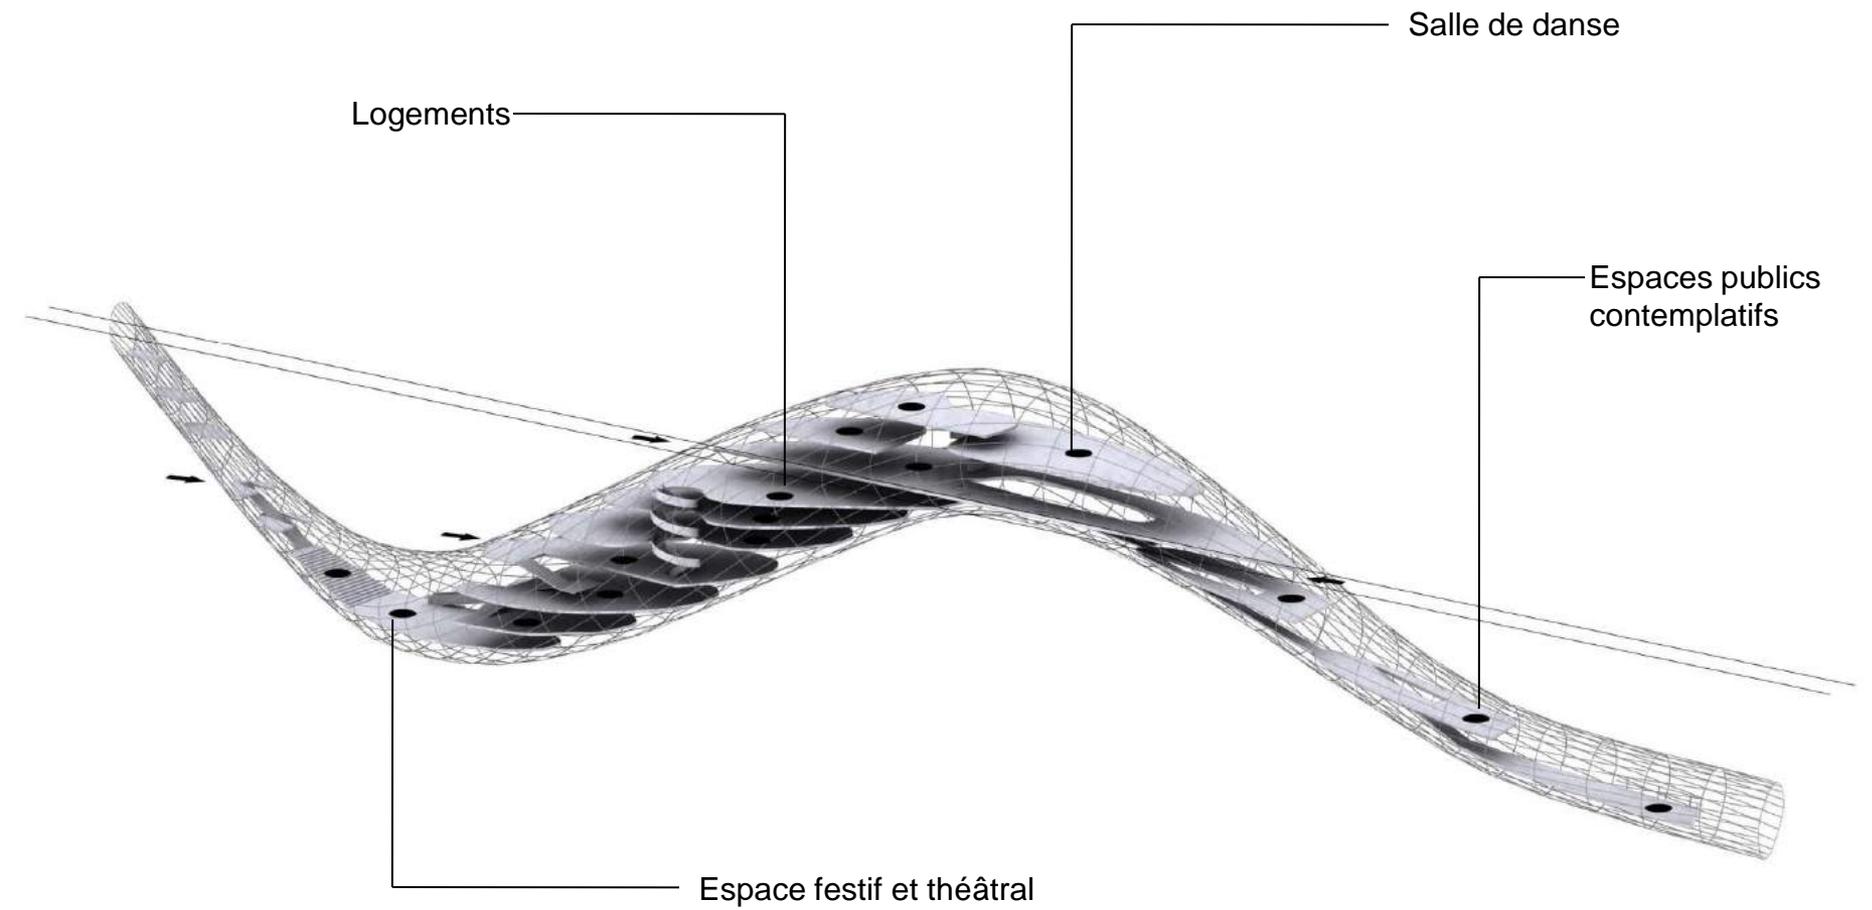


Nouvelle arcade

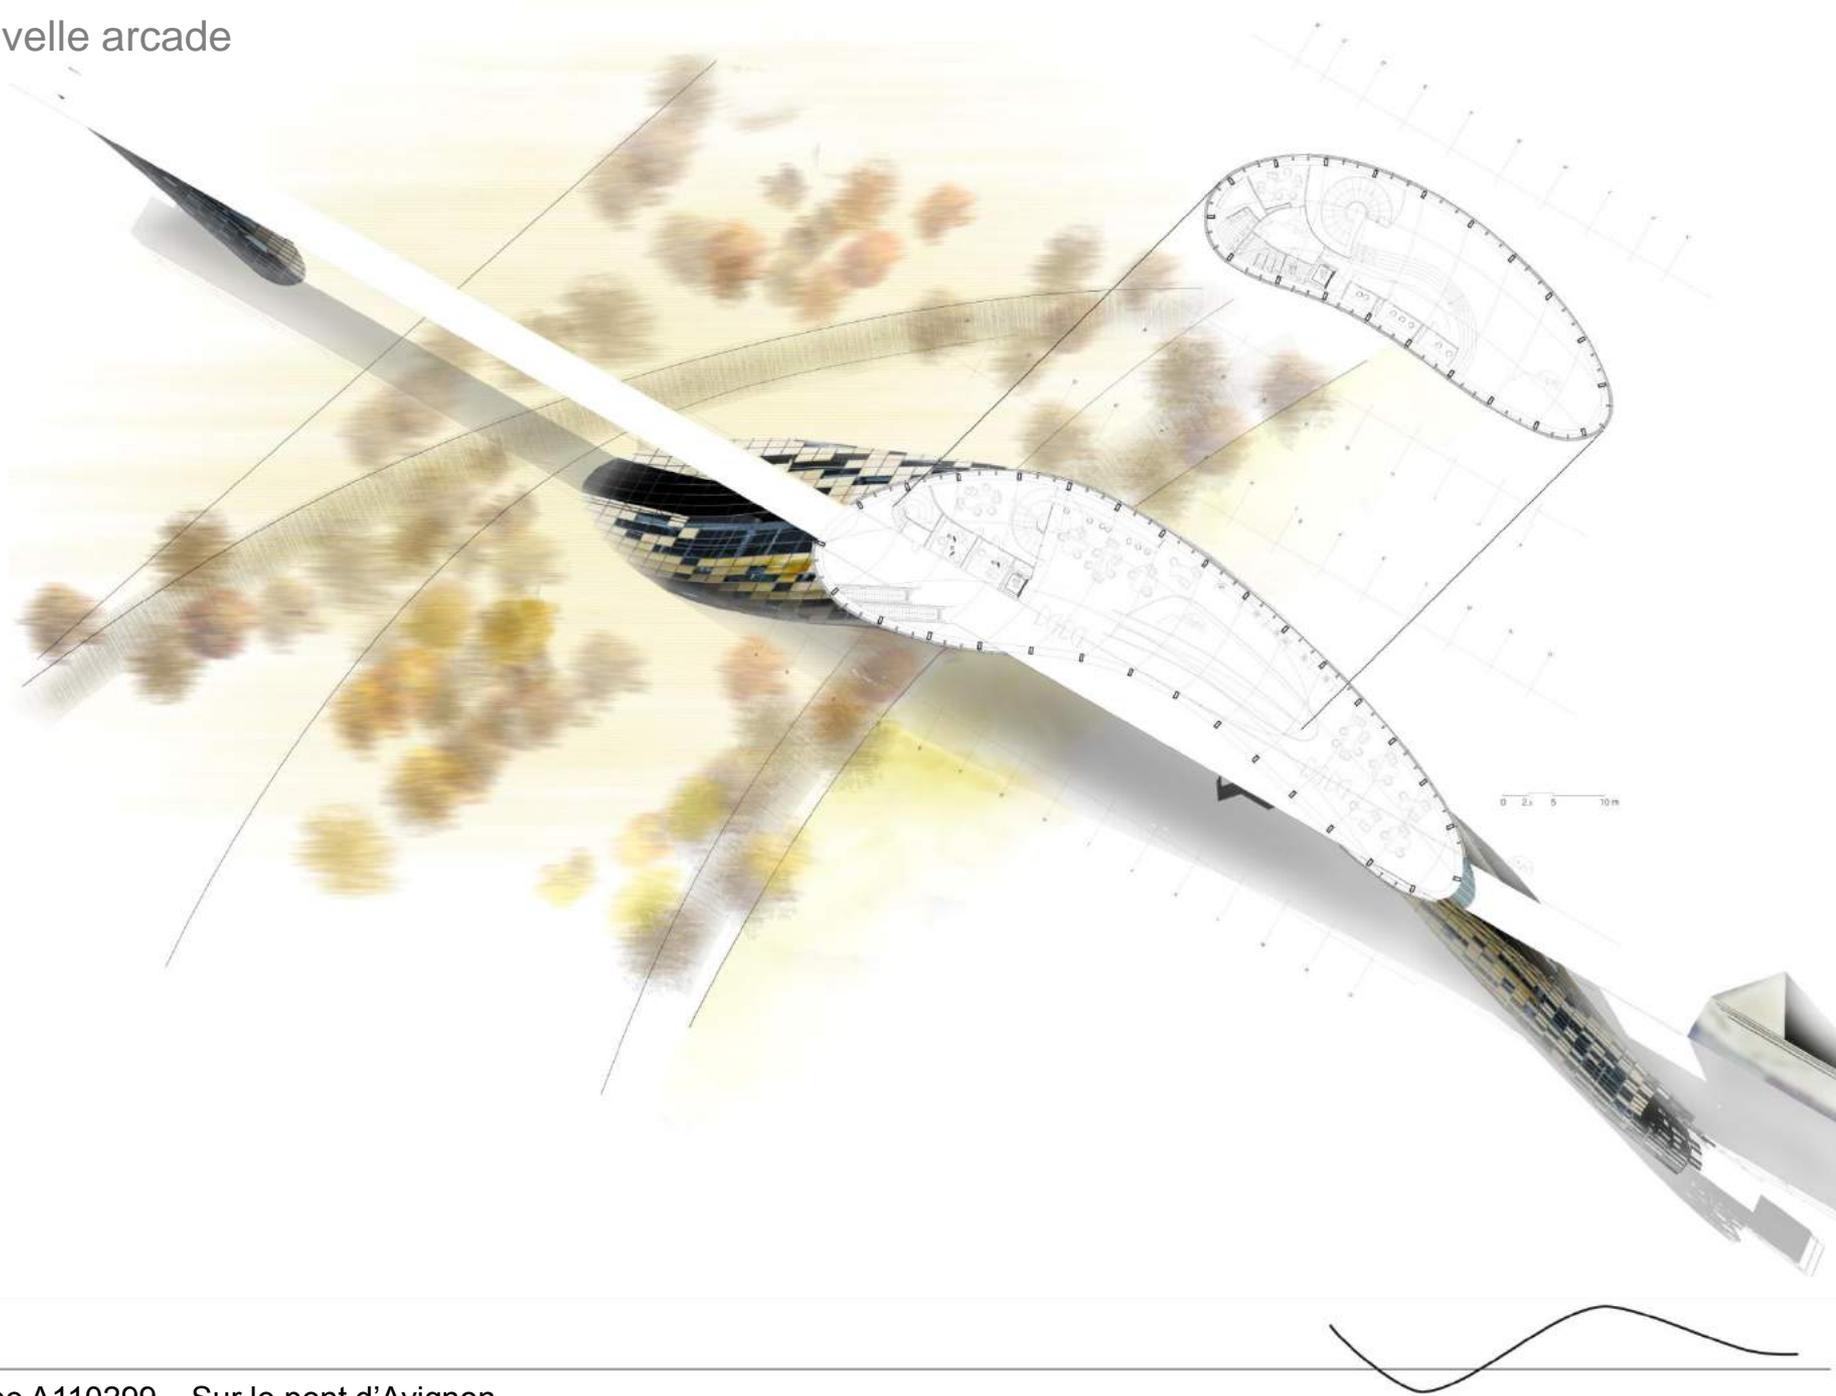



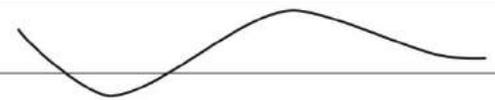




Nouvelle arcade

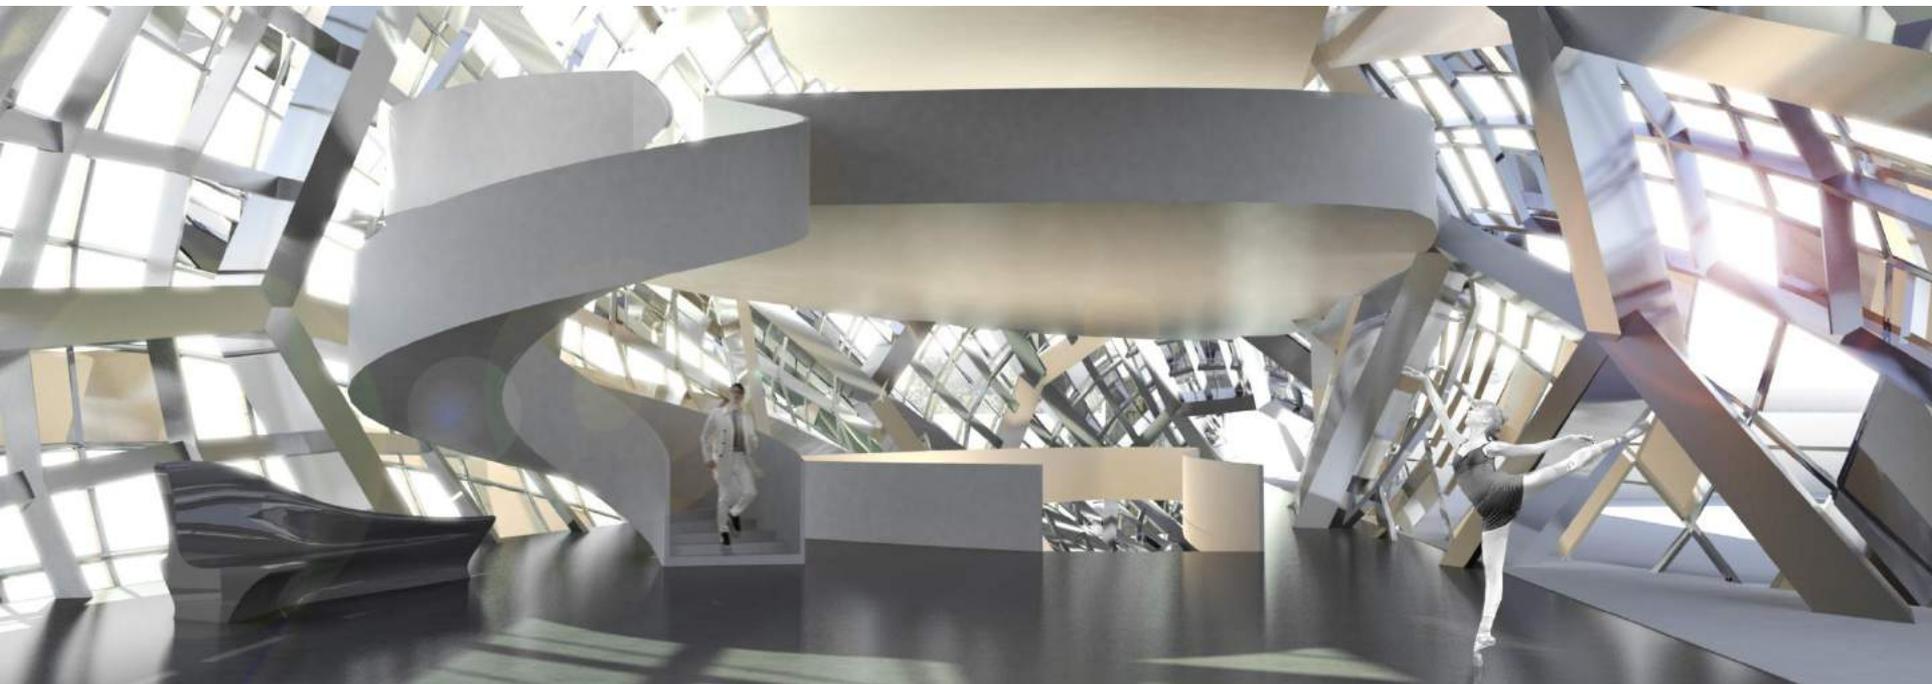



Défi structurel

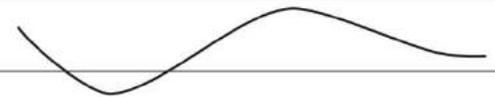

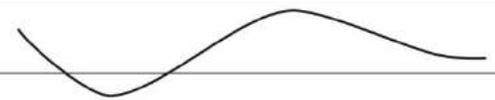
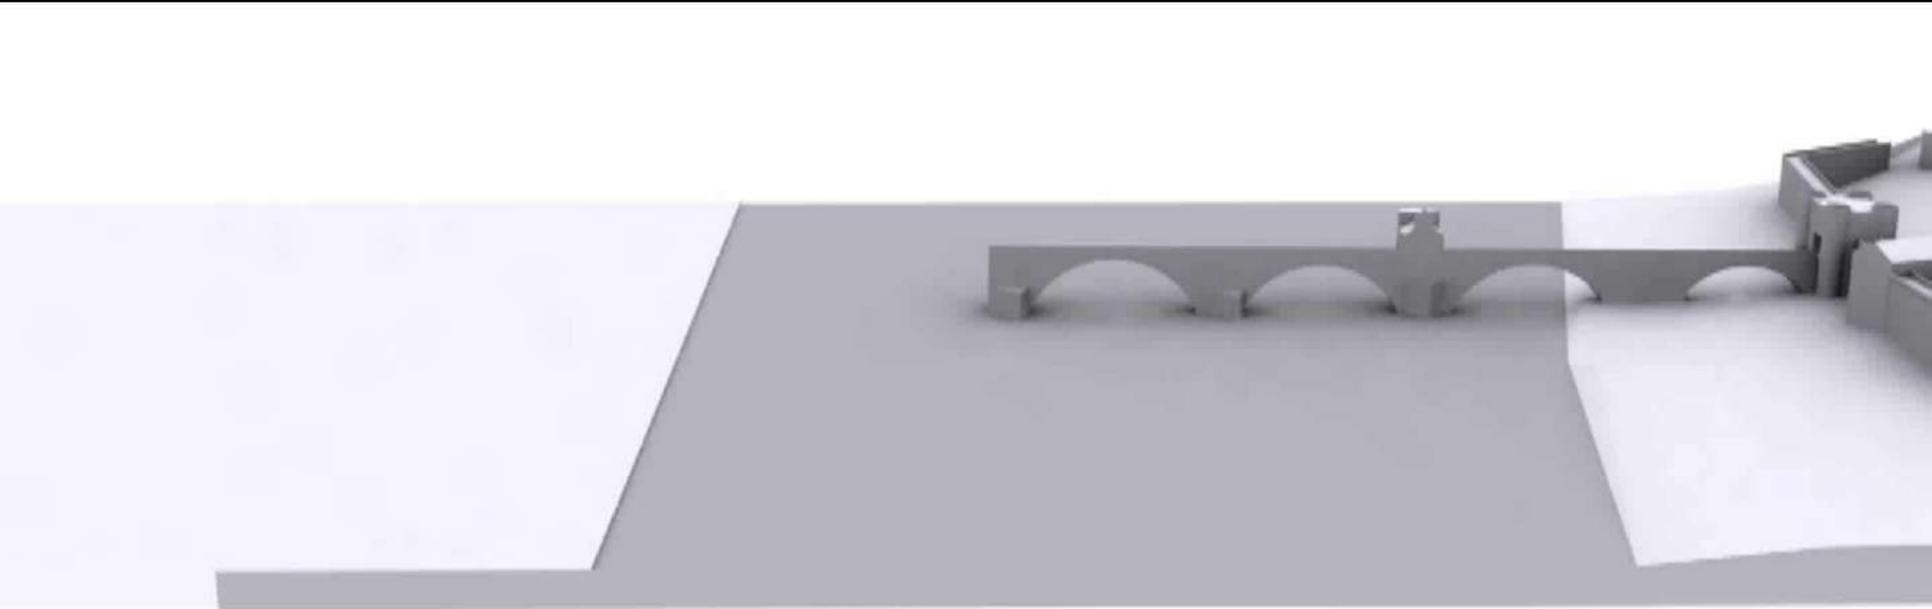


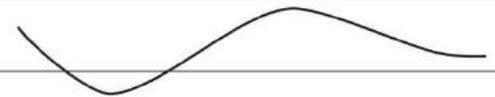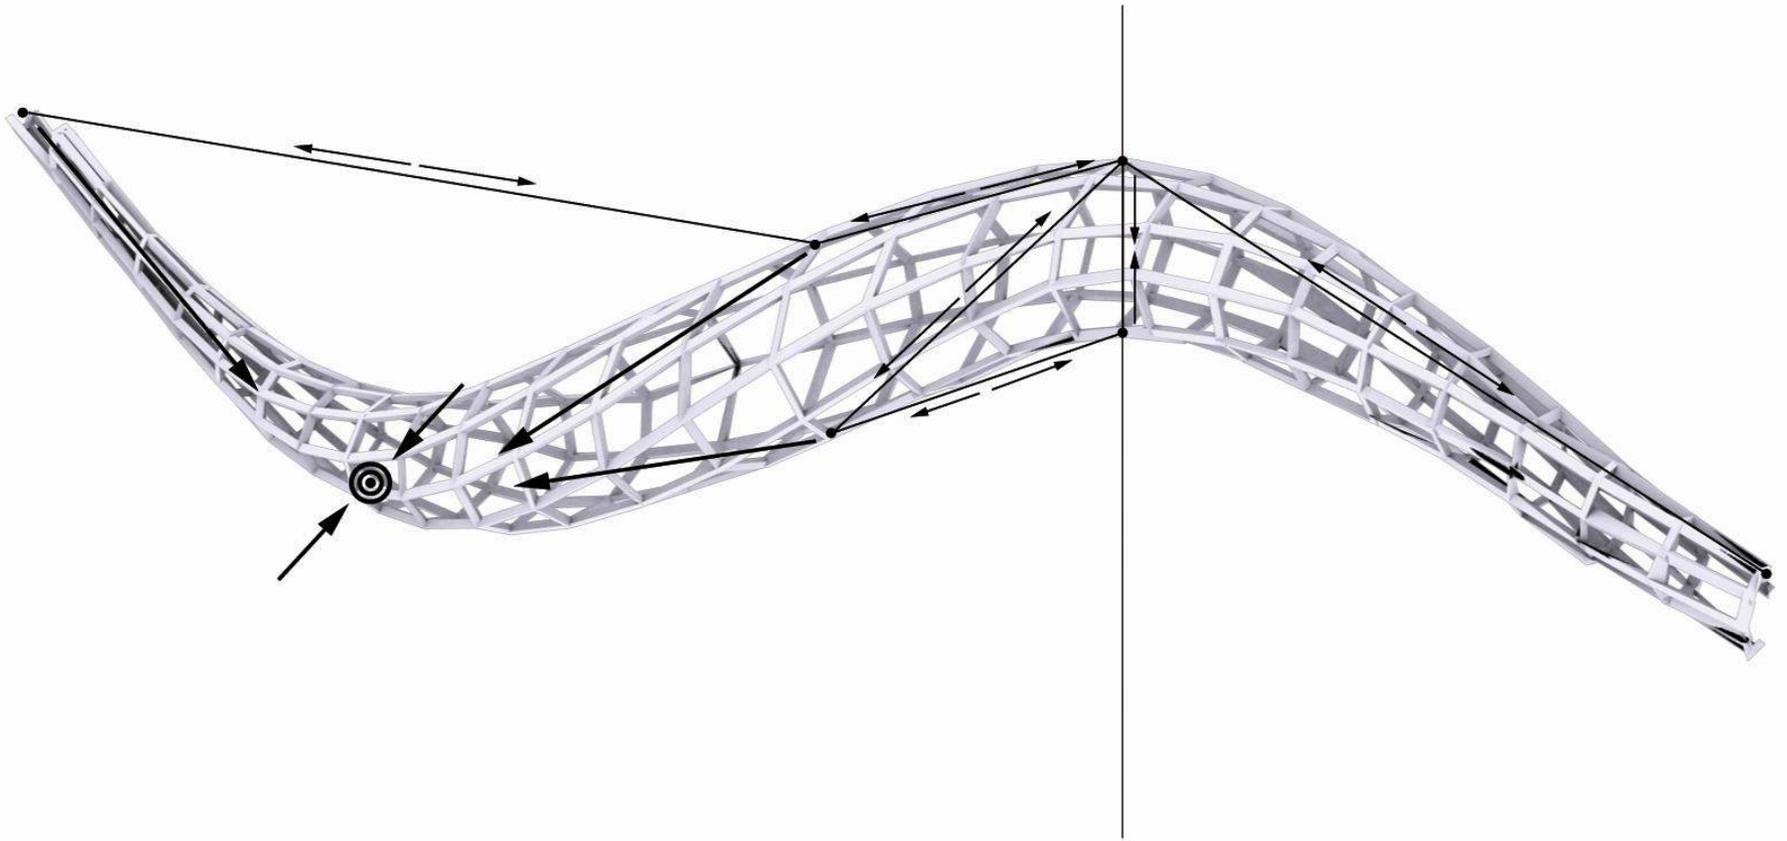

Défi structurel

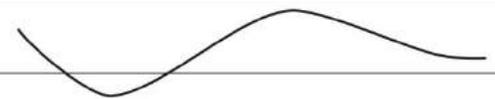
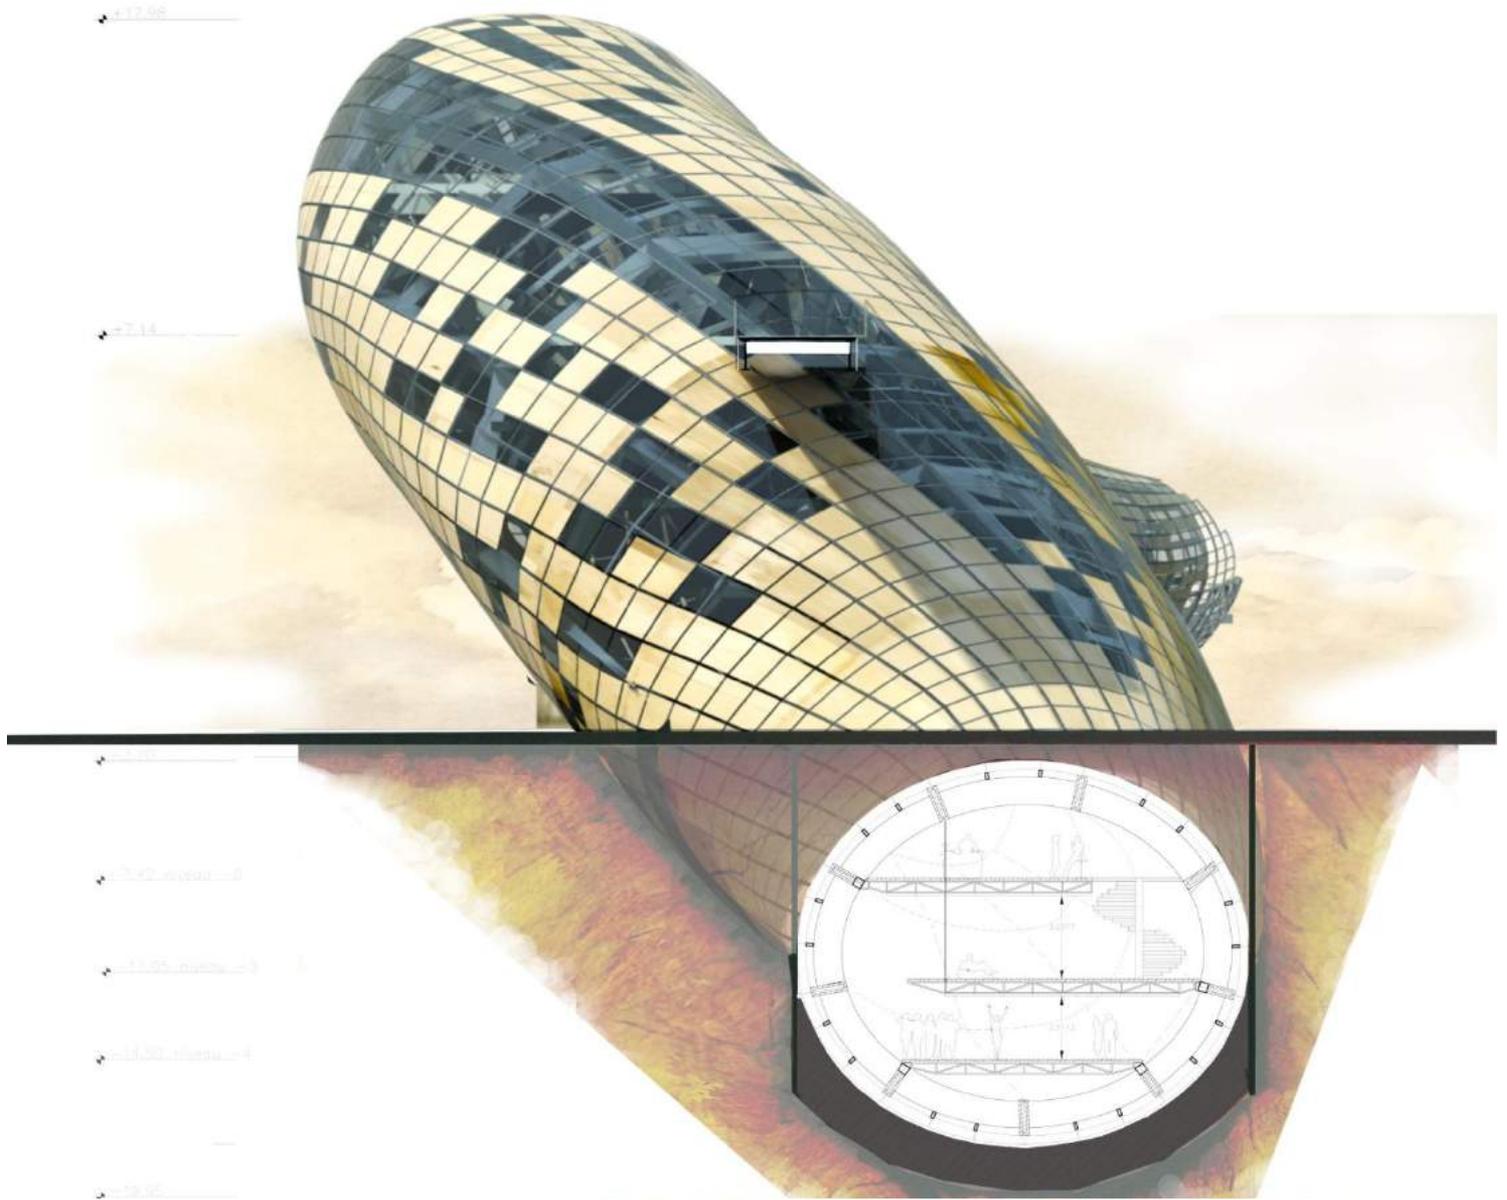


Défi structurel

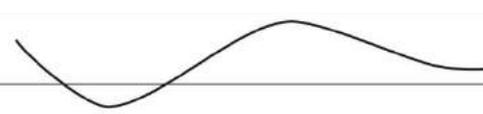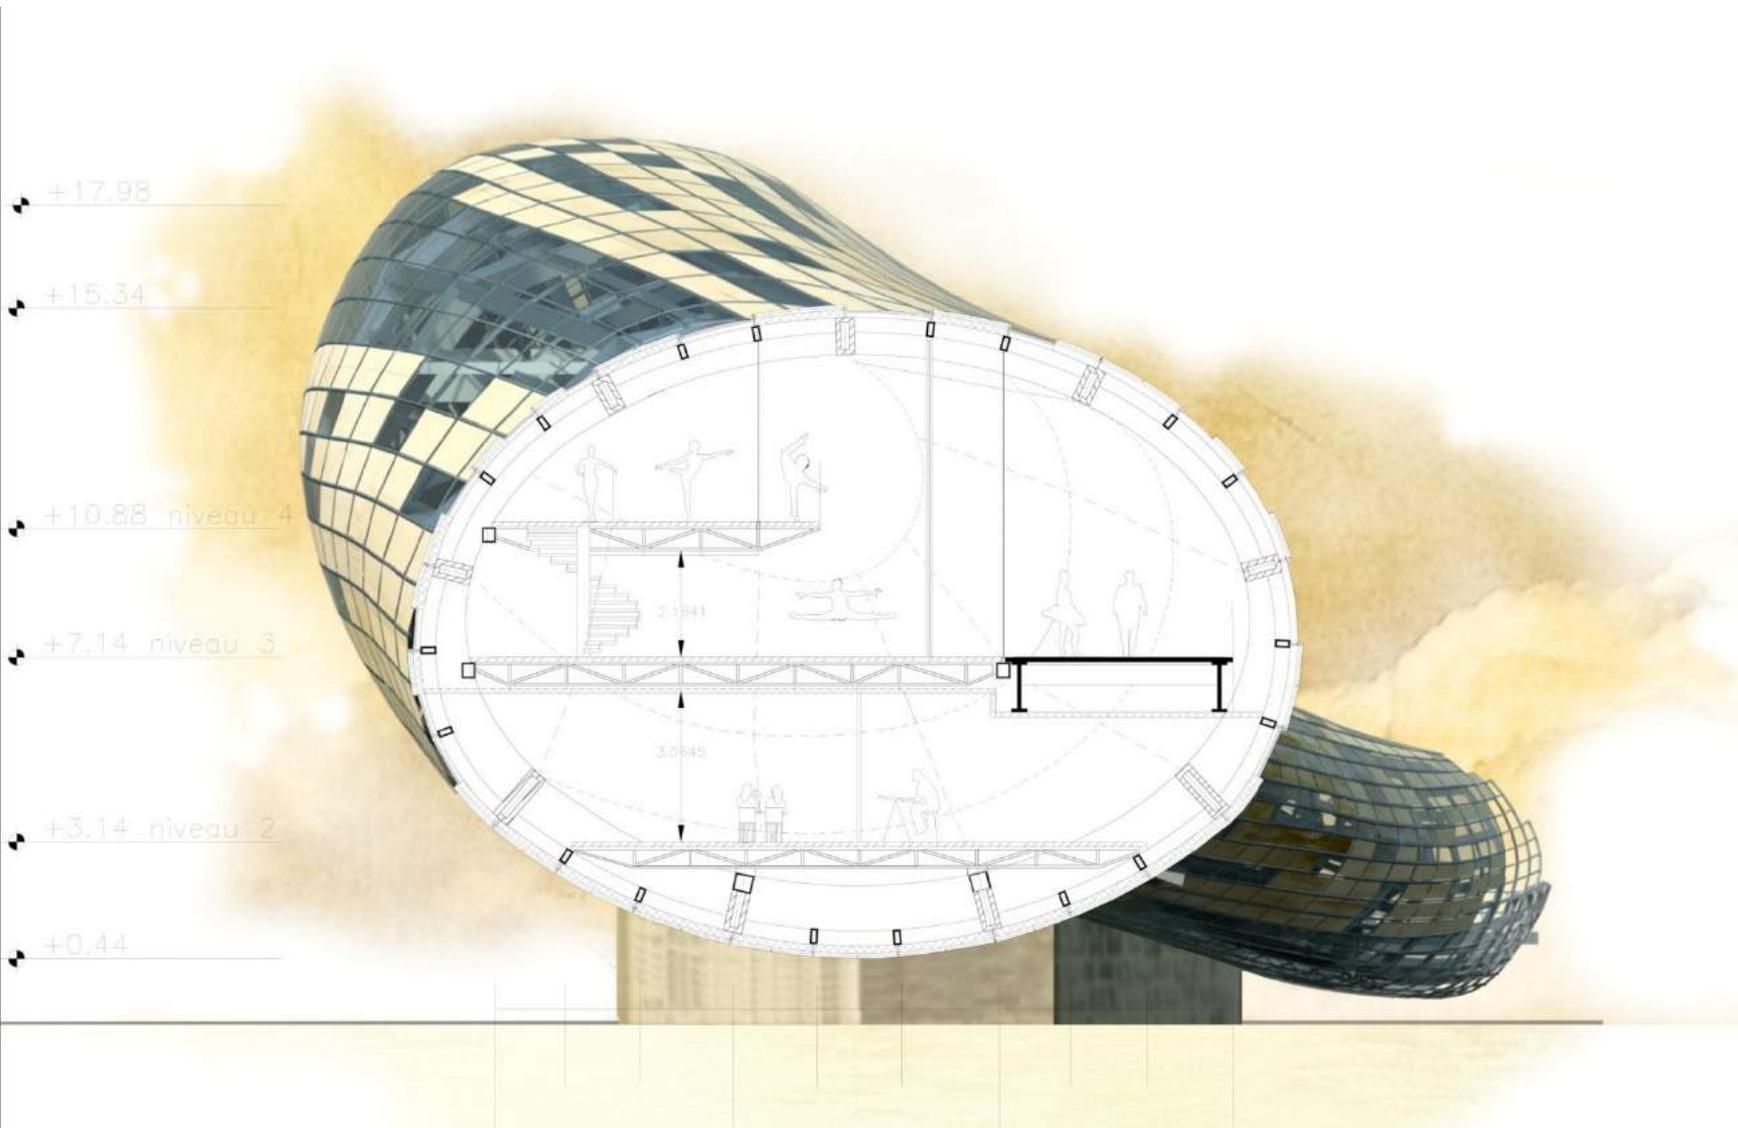


Défi structurel

- «écailles de céramique»
- structure secondaire en acier
- suspentes métalliques
- structure primaire en acier (75 x 25)
- Structure spatiale réticulée
- bac acier
- dalle de finition béton
- poutre treillis métallique

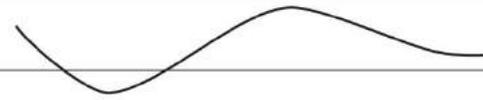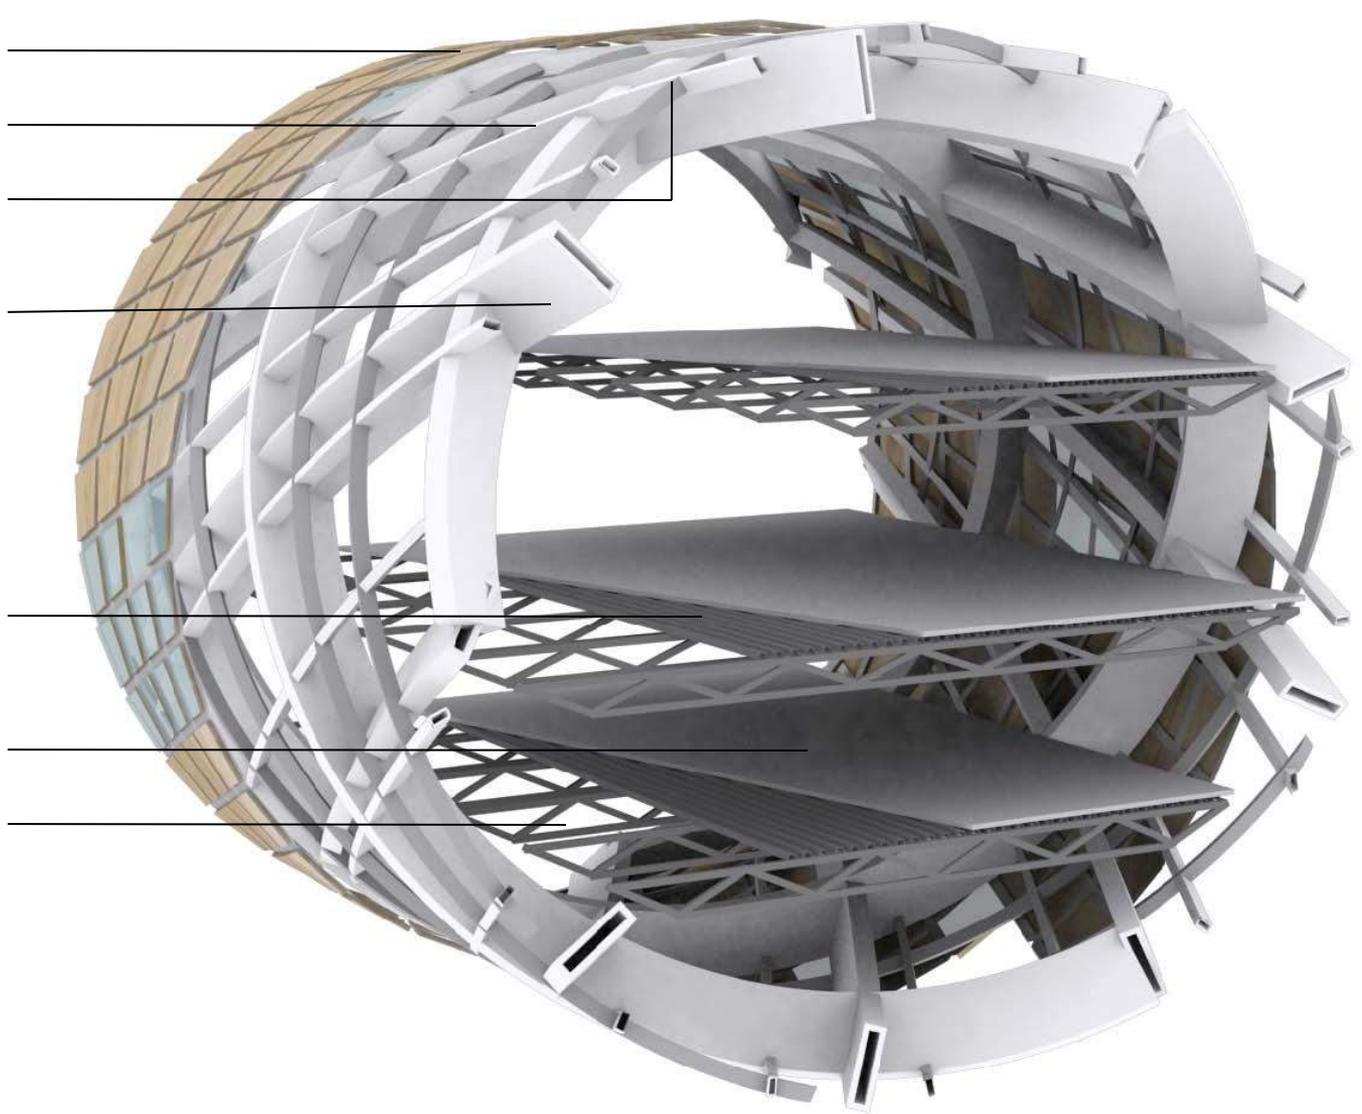

Défi structurel

- « Ecailles » de céramique 150 x 100
- Montants métalliques boulonnés sur la structure
- Structure secondaire
- Laine de verre + plâtre
- Poutre de rive
- Structure primaire

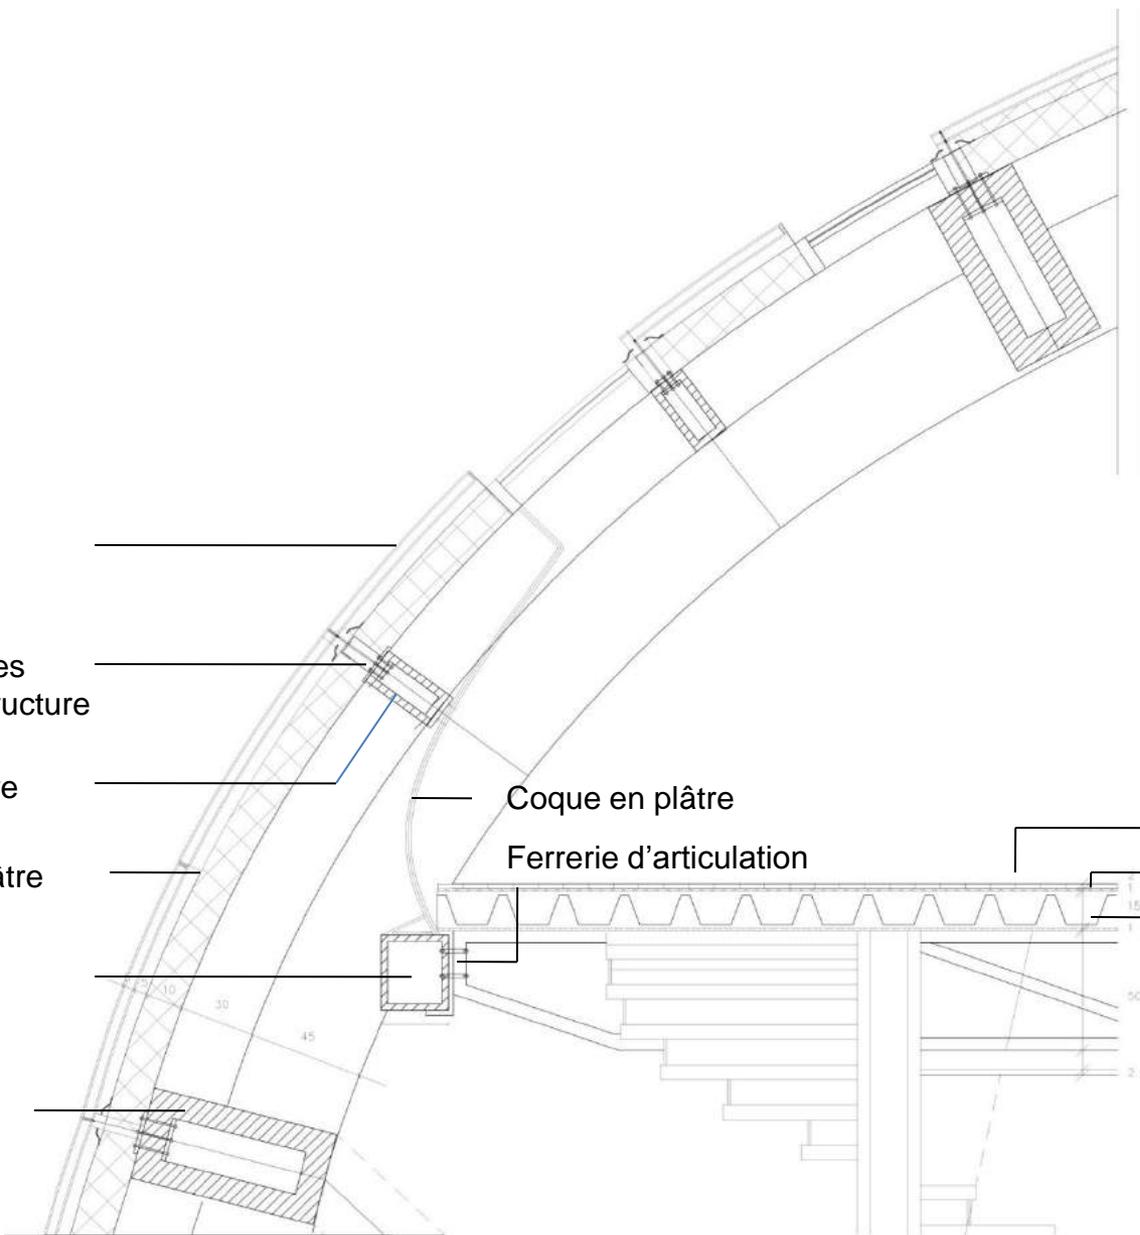


Coque en plâtre

Ferrerie d'articulation


- Parquet
- Bande isolant acoustique
- Bacs acier collaborants



Défi structurel

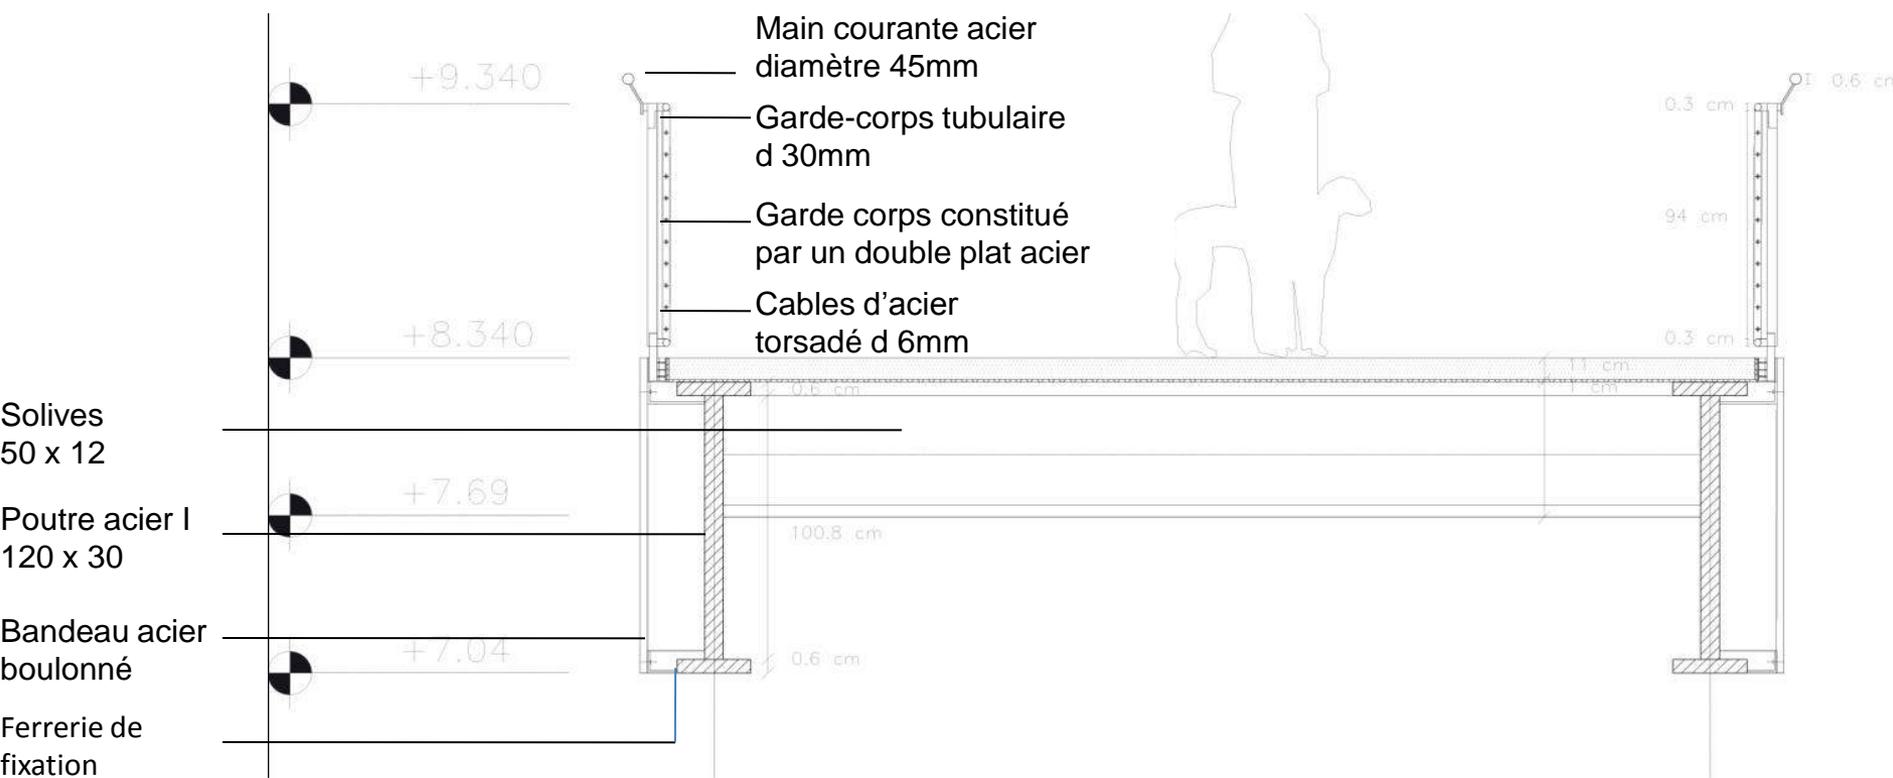

Défi structurel

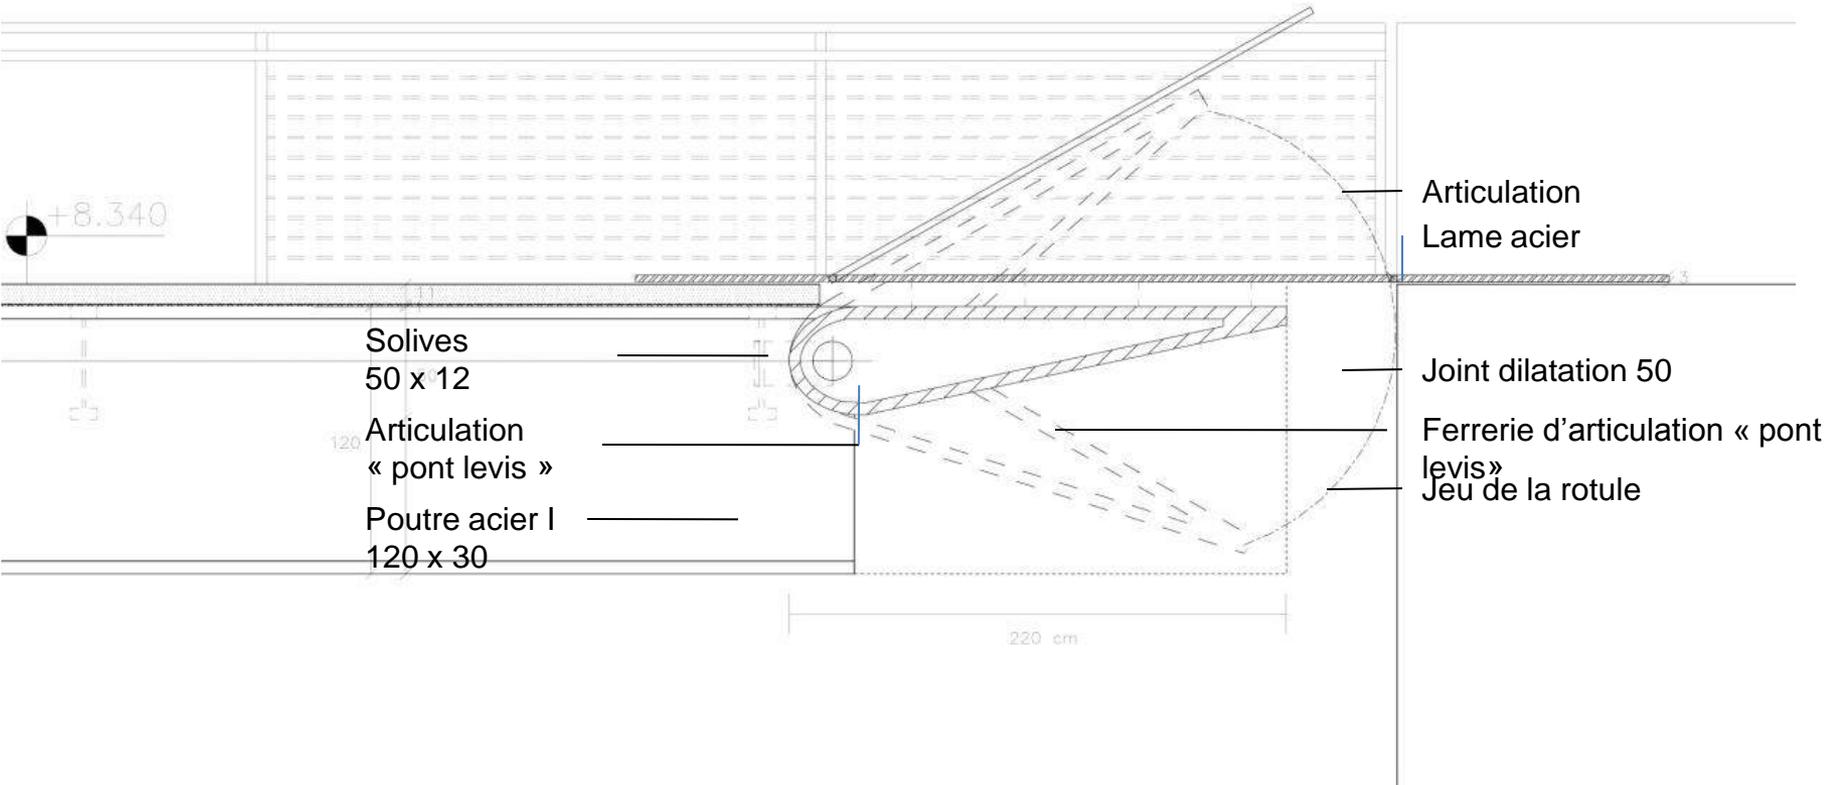

Innovation et patrimoine

